


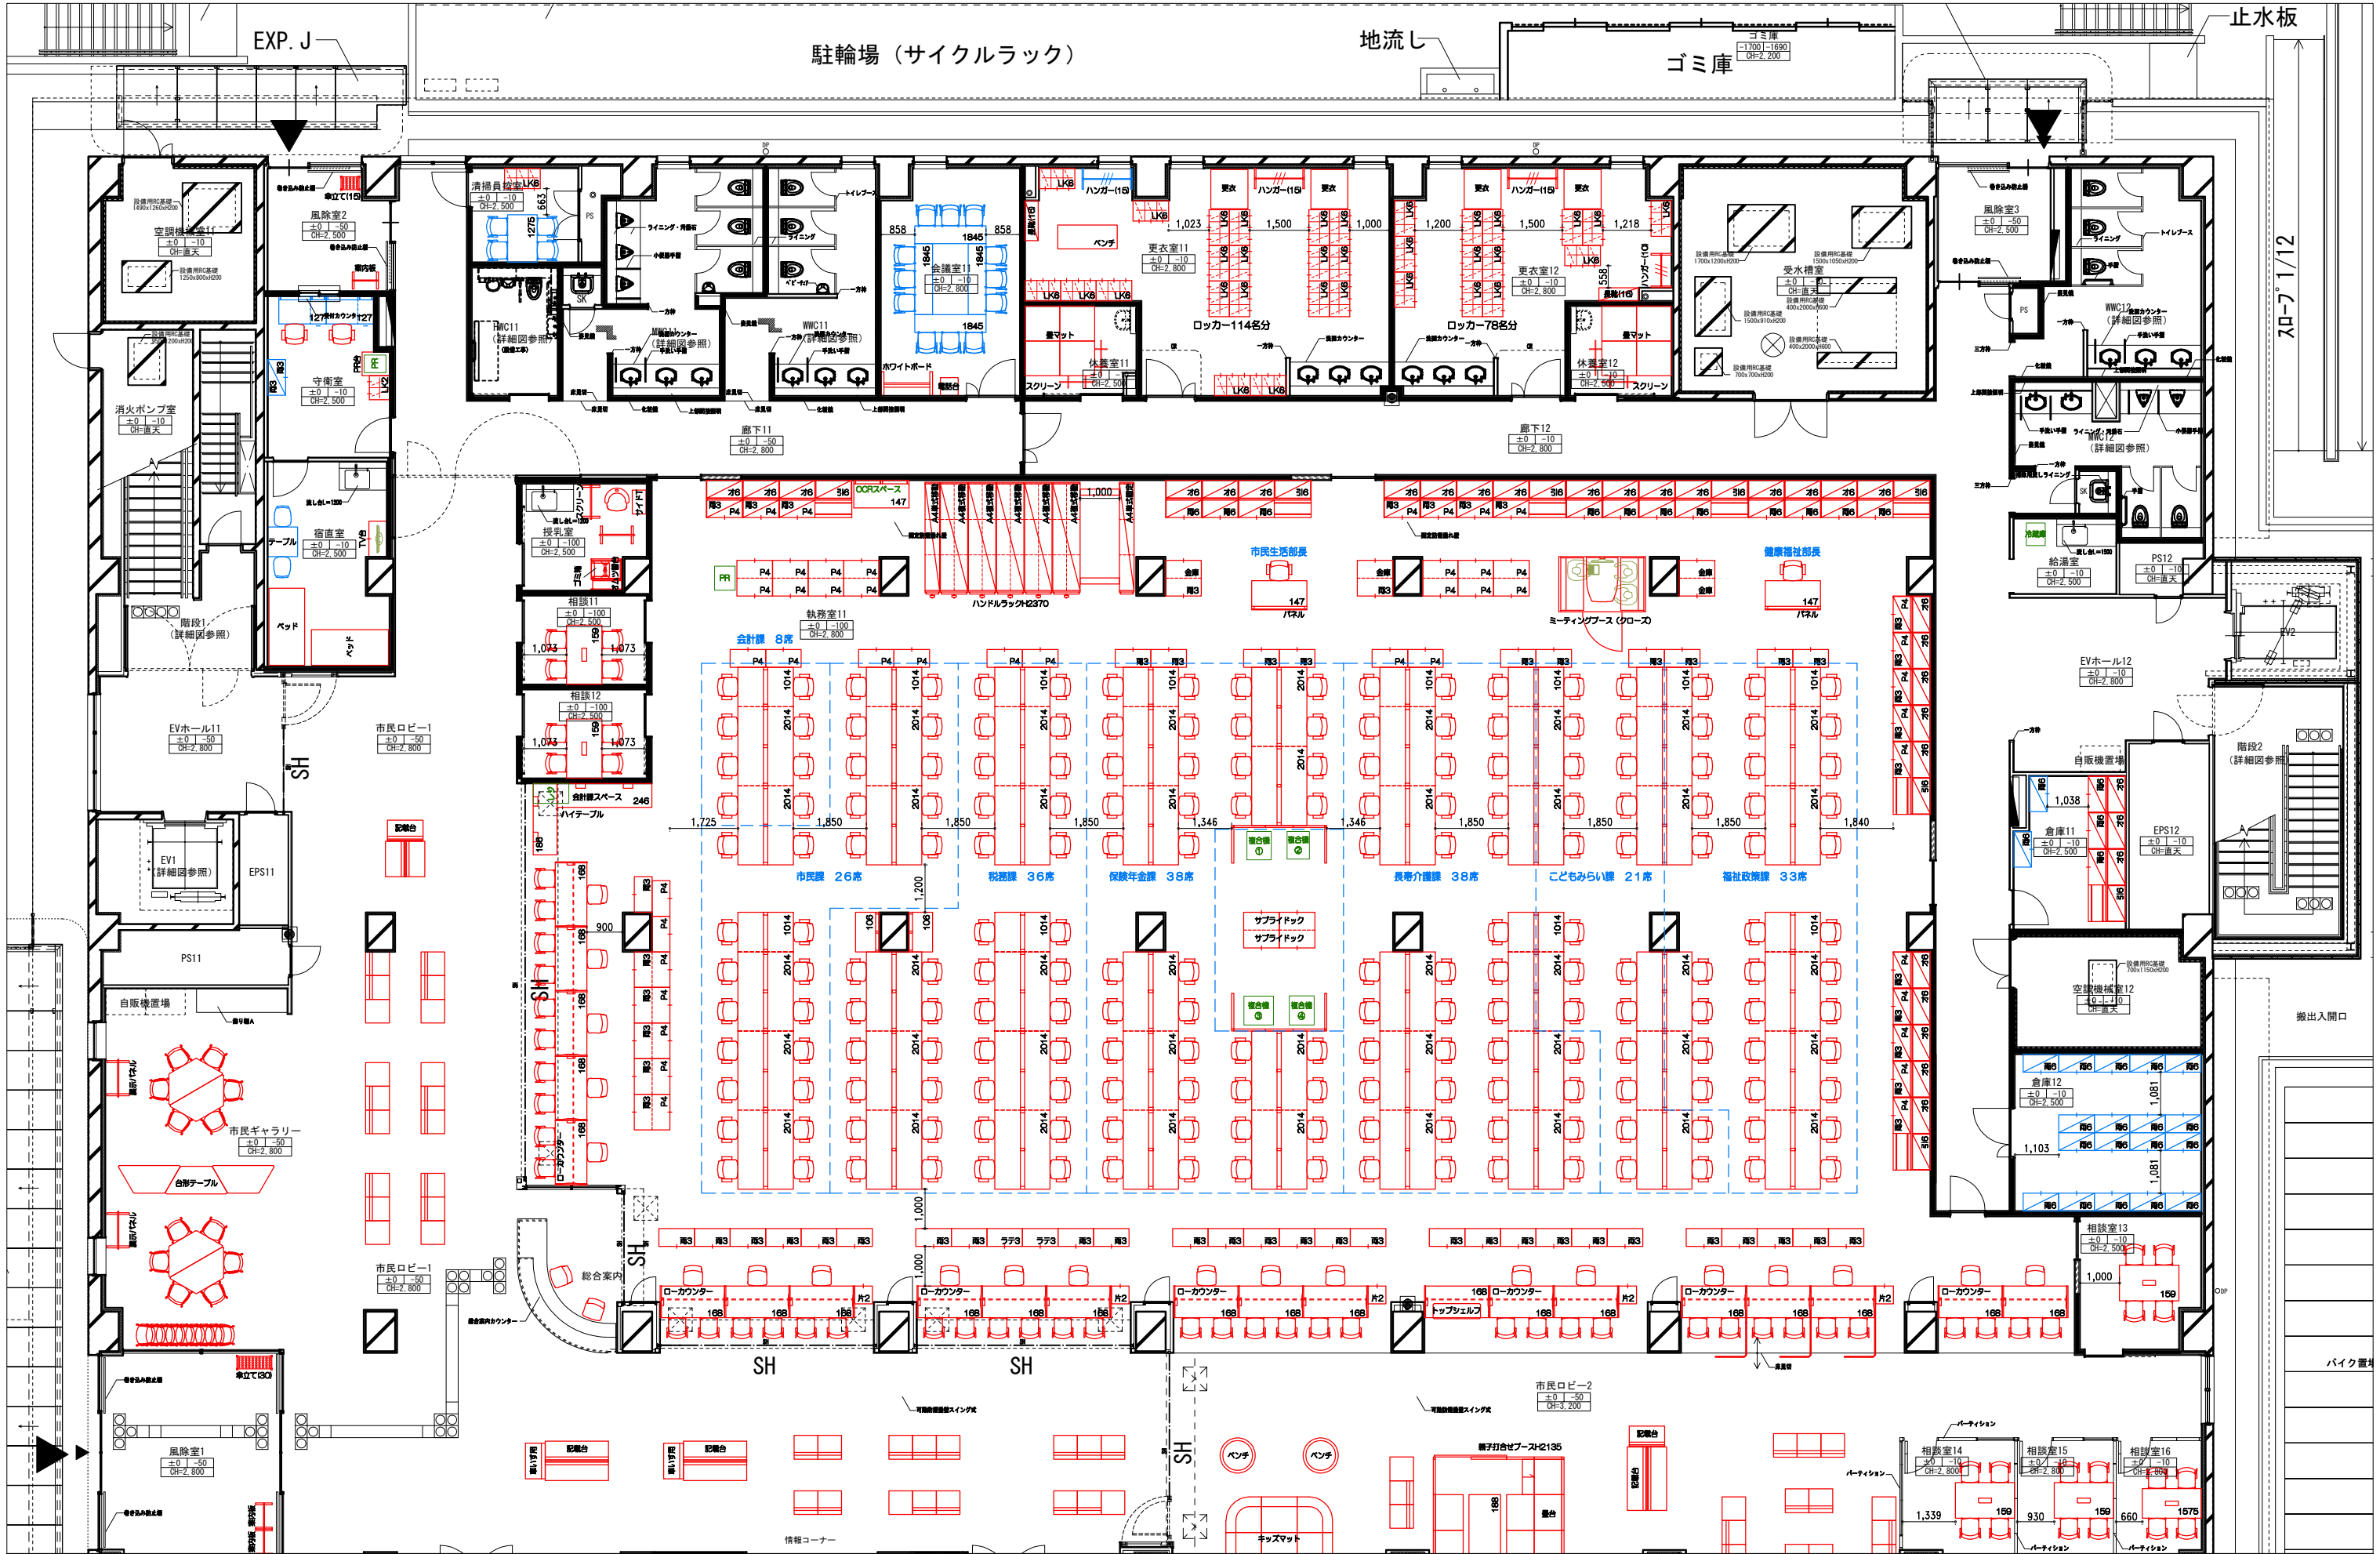


	設計NO. OK-240409	訂正日 2024.10.10	KOKUYO コクヨ山陽四国販売株式会社	DATE 2024.09.19			TITLE 玉野市 様		整理NO.
	図面NO. P-1			担当 石田	設計 笠原	製図 笠原	SCALE 1/150 (A3)		
								新庁舎1階 転用レイアウト1	

SCALE
1/150
(A3)




	設計NO. OK-240409	訂正日 2024.10.10	KOKUYO コクヨ山陽四国販売株式会社	DATE 2024.09.19			TITLE 玉野市 様	整理NO.
	図面NO. P-1			担当 石田	設計 笠原	製図 笠原	SCALE 1/150 (A3)	
新庁舎 1 階 転用レイアウト 2								

SCALE
1/150
(A3)

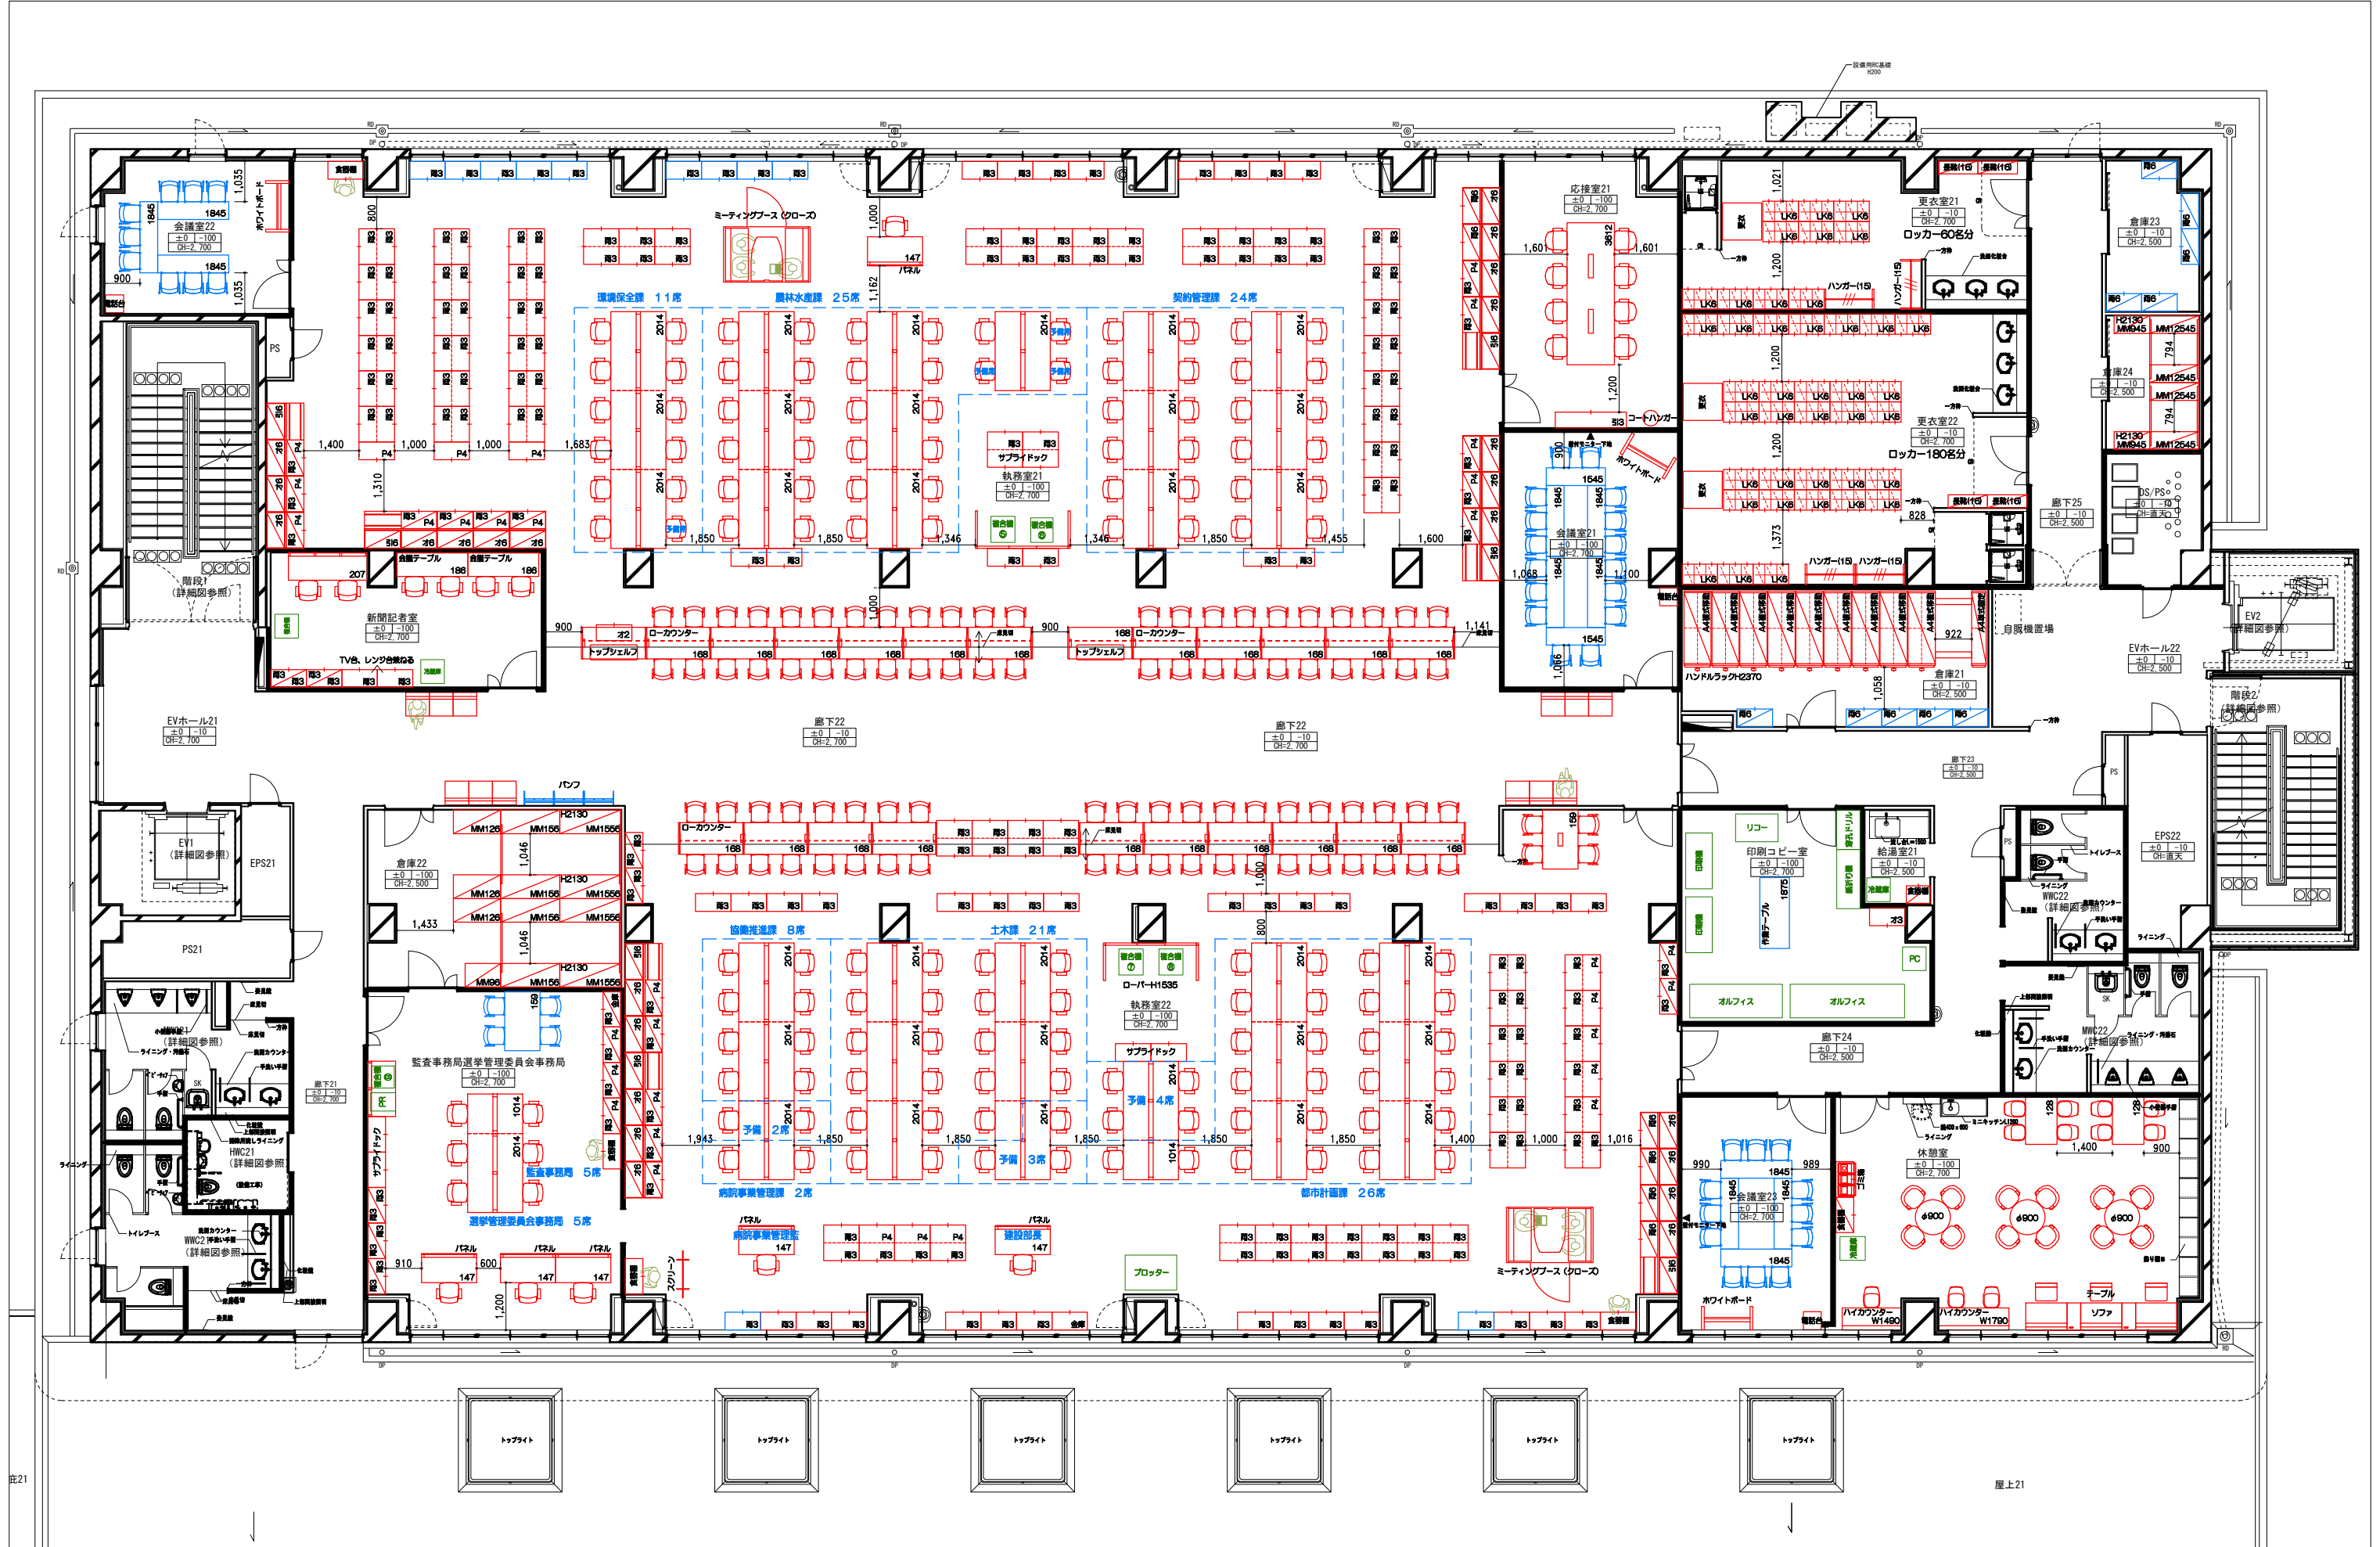

	設計NO. OK-240409	訂正日 2024.10.10	KOKUYO コクヨ山陽四国販売株式会社	DATE 2024. 09. 19			TITLE 玉野市 様	整理NO.
	図面NO. P-1			担当	設計	製図	SCALE 1/150 (A3)	
				石田	笠原	笠原		
				新庁舎2階 転用レイアウト				
※本提案書の無断転用を禁止します。 Copyright (C) 2024 KOKUYO SANYO SHIKOKU SALES Co., Ltd. All rights reserved.								

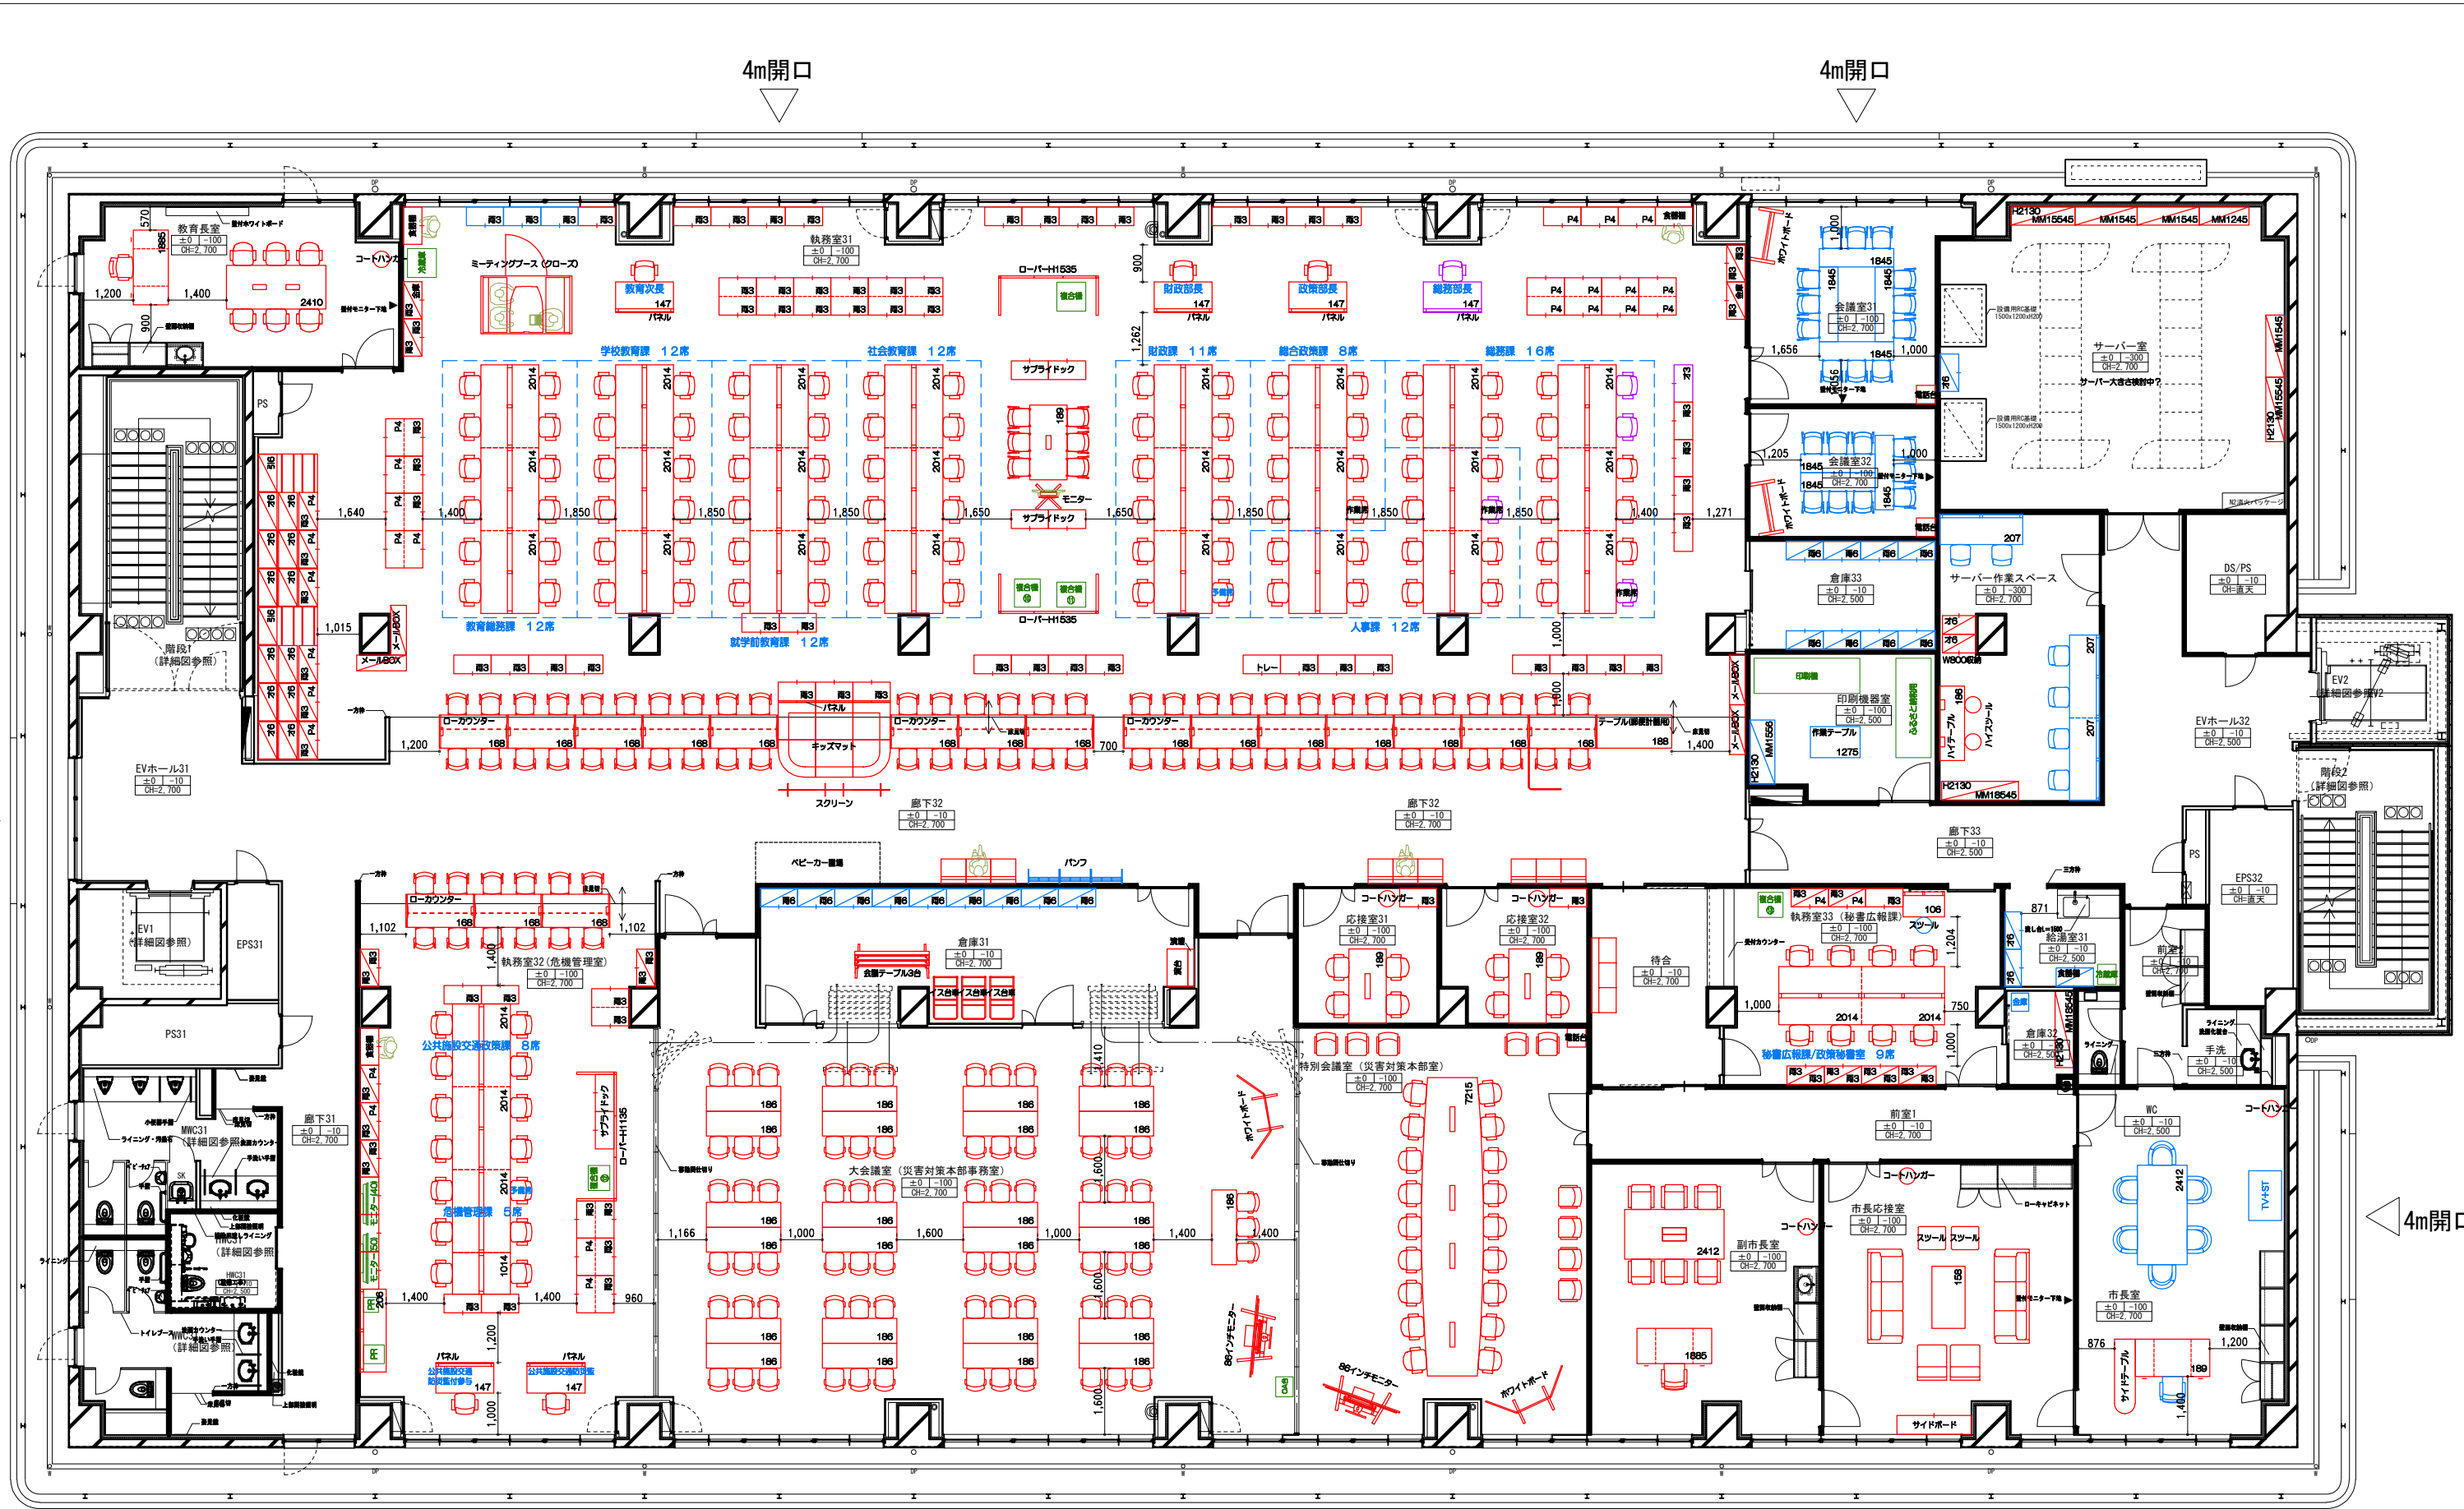

	設計NO. OK-240409	訂正日 2024.10.10	KOKUYO コクヨ山陽四国販売株式会社	DATE 2024.09.19			TITLE 玉野市 様	整理NO.
	図面NO. P-1			担当 石田	設計 笠原	製図 笠原	SCALE 1/150 (A3) 新庁舎3階 転用レイアウト	

SCALE
1/150
(A3)

4m開口

4m開口



4m開口

設計NO.
OK-240409

図面NO.
P-1

訂正日 2024.10.10

KOKUYO
コクヨ山陽四国販売株式会社

DATE
2024.09.19

担当 設計 製図
石田 笠原 笠原

TITLE
玉野市 様

新庁舎4階 転用レイアウト

SCALE
1/150
(A3)

整理NO.